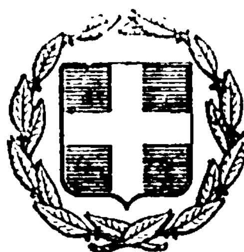


ΕΦΗΜΕΡΙΣ ΤΗΣ ΚΥΒΕΡΝΗΣΕΩΣ
ΤΗΣ ΕΛΛΗΝΙΚΗΣ ΔΗΜΟΚΡΑΤΙΑΣ

ΕΝ ΑΘΗΝΑΙΣ ΤΗ, 24 ΙΟΥΛΙΟΥ 1978 | ΤΕΥΧΟΣ ΤΕΤΑΡΤΟΝ | ΑΡΙΘΜΟΣ ΦΥΛΛΟΥ 371

ΠΕΡΙΕΧΟΜΕΝΑ

ΑΠΑΛΛΟΤΡΙΩΣΕΙΣ

ΑΠΟΦΑΣΕΙΣ

ΑΝΑΚΟΙΝΩΣΕΙΣ

ΠΟΛΕΟΔΟΜΙΑ

ΑΠΟΦΑΣΕΙΣ

ΑΝΑΚΟΙΝΩΣΕΙΣ

ΑΠΑΛΛΟΤΡΙΩΣΕΙΣ

ΑΠΟΦΑΣΕΙΣ

Ἀριθ. Σ. 2478/1625 (1)

Περὶ ἀναγκαστικῆς ἀπαλλοτριώσεως ἐκτάσεως γιὰ τὴν ἀνέγερση Τ/Κ Ἰτέας Παρνασσίδος.

ΟΙ ΥΠΟΥΡΓΟΙ
ΟΙΚΟΝΟΜΙΚΩΝ ΚΟΙ ΣΥΓΚΟΙΝΩΝΙΩΝ

Ἔχοντας ὑπόψη:

1. Τὶς διατάξεις τοῦ Ν. Δ/τος 797/71 «περὶ ἀναγκαστικῶν ἀπαλλοτριώσεων», σὲ συνδυασμὸ μὲ τὶς διατάξεις τοῦ Β. Δ/τος 139/71 «περὶ τῆς ἁρμοδιότητος τῶν Νομαρχῶν πρὸς κήρυξιν ἀναγκαστικῶν τινων ἀπαλλοτριώσεων».
2. Τὶς διατάξεις τοῦ ἄρθρου 52 τοῦ Ν. Δ/τος 165/1973 «περὶ Ὀργανισμοῦ Τηλεπικοινωνιῶν Ἑλλάδος», ἀποφασίζουμε:

Κηρύσσουμε τὴν ἀναγκαστικὴ ἀπαλλοτρίωση, λόγῳ δημόσιας ὠφέλειας, καὶ εἰδικώτερα γιὰ τὴν ἀνέγερση Τηλεπικοινωνιακοῦ Κέντρου Ἰτέας Παρνασσίδος, ἐκτάσεως 780,42 ποὺ βρίσκεται μεταξὺ τῶν ὁδῶν Ἄστιγγος καὶ Μεταμορφώσεως στὴν περιοχὴ τῆς πόλεως Ἰτέας τῆς Ἐπαρχίας Παρνασσίδος τοῦ Ν. Φωκίδος καὶ ποὺ φαίνεται μὲ τὰ στοιχεῖα (Α-Β-Γ-Ε-Ζ-Η-Θ-Ι-Α) στὸ ἀριθ. 3405/Τ8/13.9.77 κτηματολογικὸ διάγραμμα καὶ στὸν ἀριθ. 3405/Τ9/13.9.77 κτηματολογικὸ πίνακα τοῦ τοπογράφου μηχανικοῦ Γ. Ζεπάτου, τὸ ὁποῖο κτηματολογικὸ διάγραμμα καὶ ὁ ὁποῖος κτηματολογικὸς πίνακας ἔχουν θεωρηθεῖ ἀπὸ τὸ Γενικὸ Δ/ντὴ τοῦ Ὑπουργείου Συγκοινωνιῶν τὴν 23.3.78.

Στὴν ἔκταση ποὺ ἀπαλλοτριώνεται προβάλλουν δικαιώματα κυριότητας 1) Οἱ κληρονόμοι Χρήστου Βαρνάβα καὶ 2) οἱ κληρονόμοι Εὐθυμίου Ἀγαπητοῦ.

Ἡ ἀπαλλοτρίωση κηρύσσεται ὑπὲρ τοῦ Ὀργανισμοῦ Τηλεπικοινωνιῶν Ἑλλάδος καὶ μὲ δαπάνη του.

Ἡ ἀπόφαση αὐτὴ νὰ δημοσιευθεῖ στὴν Ἐφημερίδα τῆς τῆς Κυβερνήσεως.

Ἀθῆναι, 30 Ἰουνίου 1978

ΟΙ ΥΦΥΠΟΥΡΓΟΙ

ΟΙΚΟΝΟΜΙΚΩΝ — ΠΑΝΑΓΙΩΤΗΣ ΜΠΟΚΟΒΟΣ

ΣΥΓΚΟΙΝΩΝΙΩΝ — ΓΕΩΡΓΙΟΣ ΜΟΥΤΣΙΟΣ

'Αριθ. ΕΣ 14093 (2)

Περὶ δεσμεύσεως μέρους ποσότητος ὕδατος ἐκ τῶν πηγῶν εἰς τὰς θέσεις «Παρασκευᾶ», «Κάτω Φτέρη», «Χαλάσματα» Κοινοτήτων 'Αγίου Βλασίου καὶ Πεντακόρφου. Ν. Αἰτωλ/νίας.

Ο ΝΟΜΑΡΧΗΣ ΑΙΤΩΛΟΑΚΑΡΝΑΝΙΑΣ

Ἔχοντας ὑπόψη:

1. Τὸ γεγονὸς ὅτι ἡ Κοινότητα 'Αμπελίων τῆς ἐπαρχίας Τριχωνίδος στερεῖται ποσίμου ὕδατος γιὰ τὴν κάλυψη τῶν ὑδρευτικῶν ἀναγκῶν τῶν κατοίκων της.

2. Τὶς διατάξεις τοῦ Ν.Δ. 608/1948 (Φ.Ε.Κ. 97/48, τ. Α') «περὶ διοικήσεως καὶ διαχειρίσεως τῶν δι' ἀρδεύσεως χρησιμοποιουμένων ὑδάτων», σὲ συνδυασμὸ μὲ τὶς διατάξεις τοῦ Α.Ν. 560/68 «περὶ ἀντιμετωπίσεως ἐπειγουσῶν ὑδρευτικῶν ἀναγκῶν τῶν Δήμων καὶ Κοινοτήτων».

3. Τὴν ΕΣ 10573/20.5.78 ἀπόφασή μας, περὶ συγκροτήσεως τῆς ὑπὸ τῆς διατάξεως τοῦ ἄρθρου 1 τοῦ Α.Ν. 560/68 προβλεπομένης 'Επιτροπῆς.

4. Τὴν ἀπὸ 10 'Ιουνίου 1978 ἔκθεση αὐτοψίας τῆς συγκροτηθείσης ὡς ἄνω ἐπιτροπῆς ἀπὸ τὴν ὁποία προκύπτει ὅτι:

α) Οἱ ὑδρευτικὲς ἀνάγκες τῆς Κοινότητας 'Αμπελίων καλύπτονται ἀπὸ τὸ ὑδραγωγεῖο ποὺ ἔχει κατασκευασθεῖ στὸ ὁποῖο διοχετεύεται μέρος, μόνο τοῦ νεροῦ τῆς πηγῆς «Χαλάσματα» καὶ ἀπὸ τέσσερα πηγάδια. 'Η παροχὴ τῆς ἐν λόγῳ πηγῆς μειώνεται παρὰ πολὺ κατὰ τοὺς θερινοὺς μῆνες, τὰ πηγάδια αὐτὰ ἀποτελοῦν τὴν κυριώτερη πηγὴ ὑδρεύσεως τῶν κατοίκων.

Τὸ νερὸ τῶν πηγαδίων αὐτῶν ὅμως δὲν εἶναι κατάλληλο καὶ ἀπόλυτα ὑγιεινὸ ὅπως προκύπτει καὶ ἀπὸ τὴν ἀπὸ 24.3.78 ἔκθεση τοῦ Εὐαγγέλου Λειβαδίτη, ἐπόπτη, δημόσιας ὑγείας τῆς Δ1 'Υγιεινῆς Αἰτωλ/νίας. 'Η παροχὴ νεροῦ τῶν πηγαδίων αὐτῶν κατὰ τοὺς θερινοὺς μῆνες εἶναι ἀνεπαρκὴς γιὰ νὰ καλύψει τὶς ὑδρευτικὲς ἀνάγκες τῶν κατοίκων.

β) 'Η πηγὴ «Παρασκευᾶ» Κοινοτικῆς περιφέρειας 'Αγίου Βλασίου τῆς ὁποίας ἡ παροχὴ βρέθηκε κατὰ τὴν αὐτοψία τῆς 26.5.78 ἴση μὲ 109 μ3 τὸ 24ωρο.

γ) 'Η πηγὴ «Κάτω Φτέρη» κοινοτικῆς περιφέρειας 'Αγίου Βλασίου, μὲ παροχὴ τὴν 26.5.78 ἴση μὲ 121 μ3 τὸ 24ωρο.

δ) 'Η πηγὴ «Χαλάσματα» κοινοτικῆς περιφέρειας Πεντακόρφου, μὲ παροχὴ τὴν 26.5.78 ἴση μὲ 89 μ3 τὸ 24ωρο.

ε) 'Απὸ τὴν πηγὴ «Παρασκευᾶ» ἀρδεύονται σήμερα 500 μ2 περίπου κηπευτικὰ καὶ ὅτι οἱ ἀνάγκες ἀρδεύσεως τούτων καὶ ὑδρεύσεως τῶν 200 περίπου αἰγοπροβάτων μὲ ὀρθολογικὴ χρήση τοῦ νεροῦ ὑπολογίζονται σὲ 7 μ3 ἀνὰ 24ωρο καὶ ὅτι ἡ διανομὴ τοῦ νεροῦ μεταξὺ τῆς Κοινότητας 'Αμπελίων καὶ τῶν χρησιμοποιούντων τὸ νερὸ σὲ σχέση 8 πρὸς 7 ἐπὶ μονίμου βάσεως εἶναι ἡ πλέον ἐνδεδειγμένη.

στ) Τὰ νερὰ τῆς πηγῆς «Κάτω Φτέρη» δὲν χρησιμοποιοῦνται γιὰ ὕδρευση ἢ ἄρδευση, χρησιμοποιοῦνται γιὰ νὰ ἐμπλουτίζουν τὴν πηγὴ «'Αρμύρες» ρέοντα ἐπιφανειακὰ ποὺ βρίσκεται χαμηλότερα καὶ σὲ ἀπόσταση 200-500. 'Η ποσότης τοῦ νεροῦ 'Αρμύρες ἐκτιμήθηκε ἴση περίπου μὲ τὴν παροχὴ τῆς πηγῆς «Κάτω Φτέρη» καὶ χρησιμοποιεῖται γιὰ ἄρδευση ἐκτάσεως 500 μ2 περίπου μηδικῆς.

Γιὰ τὴν ἄρδευση τῆς ἐκτάσεως αὐτῆς εἶναι ἀρκετὰ 60 μ3 ἀνὰ δεκαπενθήμερο δηλαδὴ 4μ3 τὸ 24ωρο, ποσότητα ποὺ ἐξασφαλίζεται μόνο ἀπὸ τὴν πηγὴ «'Αρμύρες».

'Επειδή, ὅπως ἔχει διαπιστωθεῖ, ἡ καλλιέργεια τῆς πηγῆς «Κάτω Φτέρη» δὲν ἐπηρέασε τὴν πηγὴ «'Αρμύρες», κρίνεται ὅτι ὁλόκληρη ἡ ποσότητα τοῦ νεροῦ τῆς πηγῆς «Κάτω Φτέρη» εἶναι πλεονάζουσα καὶ μπορεῖ νὰ διοχετευθεῖ στὸ ὑδραγωγεῖο τῆς Κοινότητας 'Αμπελίων, χωρὶς νὰ διατάξῃ τὴν ὑφισταμένη στὴν περιοχὴ κατάσταση.

ζ) 'Η πηγὴ «Χαλάσματα» τροφοδοτεῖ μὲ ἐλαστικὸ σωλῆνα μήκους 1700 περίπου μέτρων τοὺς συν/σμοὺς Δενδράκι καὶ Κάναλος τῆς Κοινότητας Πεντακόρφου γιὰ τὴν ὕδρευση 60 περίπου κατοίκων. Οἱ ἀνάγκες σὲ νερὸ τῶν κατοίκων αὐτῶν ὑπολογίζονται σὲ 6μ3 τὸ 24ωρο.

'Επειδὴ ἡ παροχὴ τῆς πηγῆς αὐτῆς ἔχει διαπιστωθεῖ ὅτι μειώνεται πολὺ καὶ μπορεῖ νὰ φθάσει τὰ 14 μ3 τὸ 24ωρο (μέτρηση 17.8.77). Γιὰ τὸ λόγο αὐτὸ κρίνεται ὅτι ἡ διανομὴ τοῦ νεροῦ τῆς πηγῆς μεταξὺ τῆς Κοινότητας 'Αμπελίων καὶ τῶν κατοίκων τῆς περιοχῆς σὲ ἀναλογία 8 πρὸς 6 ἐπὶ μονίμου βάσεως εἶναι ἐνδεδειγμένη.

η) 'Η 'Επιτροπὴ κρίνει ὡς πλεονάζουσες τὶς ἑξῆς παροχές:

(1) Πηγὴ Χαλάσματα, τὰ 8/15 τῆς παροχῆς της.
(1α) Πηγὴ Κάτω Φτέρη, ὁλόκληρη τὴν παροχή της.
(1β) Πηγὴ Χαλάσματα, τὰ 8/14 τῆς παροχῆς της.

5. Τὸ Δ Υ 2546/28.3.78 ἔγγραφο τῆς Δ1 'Υγιεινῆς, μὲ τὸ ὁποῖο ὑποβλήθηκε ἡ ἀπὸ 24.3.78 ὑγειονομικὴ ἔκθεση τοῦ 'Επόπτη Δημόσιας 'Υγείας Εὐαγγέλου Λειβαδίτη, ὅτι τὸ ὑπάρχον νερὸ δὲν ἐπαρκεῖ γιὰ νὰ καλύψῃ τὶς ὑδρευτικὲς ἀνάγκες τῶν κατοίκων τῆς Κοινότητας 'Αμπελίων, οὔτε κρίνεται κατάλληλο καὶ ἀπολύτως ὑγιεινό, ἐπειδὴ ἀπὸ τὰ ἀνωτέρω στοιχεῖα προκύπτει ὅτι ὑπάρχει πλεονάζον ὕδωρ μετὰ τὴν κάλυψη τῶν ὑδρευτικῶν καὶ ἀρδευτικῶν ἀναγκῶν τοῦ ἰδιοκτήτου τῶν πηγῶν γιὰ τὴν κάλυψη τῶν ἐπιτακτικῶν ὑδρευτικῶν ἀναγκῶν τῶν κατοίκων τῆς Κοινότητας 'Αμπελίων καὶ ὅτι τὸ χρησιμοποιούμενο νερὸ τῶν φρεάτων οὔτε κατάλληλο καὶ ἀπολύτως ὑγιεινὸ εἶναι γιὰ τὴ δημόσια ὑγεία, ἀποφασίζουμε:

Δεσμεύουμε ποσότητα ὕδατος ἴση πρὸς τὰ 8/15 τῆς πηγῆς «Παρασκευᾶ» καὶ ὁλόκληρη τὴν παροχὴ τῆς πηγῆς «Κάτω Φτέρη», κοινοτικῆς περιφέρειας 'Αγίου Βλασίου, καθὼς καὶ τὰ 8/14 τῆς παροχῆς τῆς πηγῆς στὴ θέση «Χαλάσματα» κοινοτικῆς περιφέρειας Πεντακόρφου γιὰ τὶς ὑδρευτικὲς ἀνάγκες τῶν κατοίκων τῆς Κοινότητας 'Αμπελίων.

'Η ἀπόφαση αὐτὴ νὰ δημοσιευθεῖ στὴν 'Εφημερίδα τῆς Κυβερνήσεως καὶ ἡ ἰσχύς της νὰ ἀρχίσει πρὶν ἀπὸ τὴ δημοσίευση αὐτῆς, σύμφωνα μὲ τὸ ἄρθρο 37 τοῦ Ν. 3200/1955.

Μεσολόγγι, 7 'Ιουλίου 1978

'Ο Νομάρχης
ΑΘΑΝ. ΚΑΡΑΓΚΟΥΝΙΔΗΣ

'Αριθ. 10526 (3)

Περὶ μερικῆς ἀνακλήσεως τῆς ἀναγκαστικῆς ἀπαλλοτριώσεως ἀγροτικῶν κτημάτων γιὰ τὴ διενέργεια γεωτρήσεων ἐκμεταλλεύσεως τοῦ ΠΑΥΥΘ Ν. Λαρίσης.

Ο ΝΟΜΑΡΧΗΣ ΛΑΡΙΣΗΣ

Ἔχοντας ὑπόψη:

1. Τὶς διατάξεις τοῦ ἄρθρου 12 παρ. 1 τοῦ Ν.Δ. 797/71 «περὶ ἀναγκαστικῶν ἀπαλλοτριώσεων», σὲ συνδυασμὸ μὲ τὶς διατάξεις τοῦ ἄρθρ. 139/71 Β.Δ. περὶ ἁρμοδιότητας τῶν Νομαρχῶν γιὰ τὴν κήρυξη ἀναγκαστικῶν ἀπαλλοτριώσεων.

2. Τὴν ἀριθ. 8903/17.4.75 ἀπόφασή μας (ΦΕΚ 163/9.6.76 τ. Δ') μὲ τὴν ὁποία κηρύξαμε ἀναγκαστικῶς ἀπαλλοτριωτέα ἔκταση 8.470 στρεμ. γιὰ τὴ διενέργεια γεωτρήσεων ἐκμεταλλεύσεως τοῦ Π.Α.Υ.Υ.Θ.

3. Τὸ ἀριθ. 158/9.1.78 ἔγγραφο τῆς Περιφερειακῆς Δ/νσεως 'Εγγείων Βελτιώσεων Ν. Λαρίσης.

4. Τὶς διατάξεις τοῦ ἄρθρ. 33 τοῦ Ν.Δ. 3881/58 «περὶ ἐγγείων βελτιώσεων», ἀποφασίζουμε:

'Ανακαλοῦμε ἐν μέρει τὴν πιὸ πάνω ἀπόφασή μας, μόνον ὅσον ἀφορᾷ τὸ ἀγροτικὸ κτῆμα ἐκτάσεως 157, 50 μ2 ποὺ ἀνήκει στὴν κοινότητα Φαρσάλων ('Αρ. Γεωτ. LB38), ὅπως αὐτὸ φαίνεται στὸ τοπογραφικὸ διάγραμμα ποὺ συντάχθ

ό μηχανικός Π. Χρυσικός καί στόν κτηματολογικό πίνακα τῆς Δ/νσεως Γεωργίας Υ.Ε.Ε.Β.

Ἡ ἀπόφαση αὐτή νά δημοσιευθεῖ στήν Ἐφημερίδα τῆς Κυβερνήσεως.

Λάρισα, 30 Ἰουνίου 1978

Ὁ Νομάρχης
Κ. ΓΚΛΕΤΣΟΣ

Ἀριθ. 4625 (4)

Περί ἀνακλήσεως ἀποφάσεως ἀναγκαστικῆς ἀπαλλοτριώσεως ἀκινήτων ὑπέρ Κοινότητας Μαυρατζαίων Σάμου στό Ν. Σάμου.

Ο ΝΟΜΑΡΧΗΣ ΣΑΜΟΥ

Ἔχοντας ὑπόψη:

1. Τήν ἀπόφασή μας, ἀριθ. 2350 ἀπό 30 Μαρτίου 1978 «περί ἀναγκαστικῆς ἀπαλλοτριώσεως ἀκινήτων ὑπέρ τῆς Κοινότητας Μαυρατζαίων Σάμου».
2. Τήν ἀπό 9 Μαΐου 1978 ἀναφορά τοῦ Δημητρίου Νικολάου Μήττα κατοίκου Μαυρατζαίων, σύμφωνα μέ τήν όποία τό ἀπαλλοτριούμενο ἀκίνητο εἶναι ἰδιοκτησία τῆς συζύγου του καί ὄχι τοῦ ἰδίου.
3. Τό ἀριθ. 275 ἀπό 30 Μαΐου 1978 ἔγγραφο τῆς Κοινότητας Μαυρατζαίων «περί ἀναγκαστικῆς ἀπαλλοτριώσεως ἀκινήτου Δημητρίου Μήττα», σύμφωνα μέ τό ὁποῖο, τό μέ τήν ἀνωτέρω ἀπόφαση μας ἀπαλλοτριούμενο ἀκίνητο εἶναι ἰδιοκτησία τῆς Μαρίας Μήττα καί ὄχι τοῦ Δημητρίου Μήττα, ὅπως σ' αὐτή ἀναφέρεται.
4. Ὅλα τά σχετικά ἔγγραφα τοῦ φακέλλου, ἀποφασίζουμε:

Ἀνακαλοῦμε τήν ἀπόφασή μας, ἀριθ. 2350 ἀπό 30 Μαρτίου 1978, σάν νά μήν εἶχε ἰσχύσει.

Ἡ ἀπόφαση αὐτή νά δημοσιευθεῖ στήν Ἐφημερίδα τῆς Κυβερνήσεως.

Σάμος, 27 Ἰουνίου 1978

Ὁ Νομάρχης
ΚΛΕΜΑΝΣΩ ΦΙΛΙΠΠΑΚΗΣ

ΑΝΑΚΟΙΝΩΣΕΙΣ

Ἀριθ. 64342 (5)

Περί ἀνακοινώσεως παρακαταθέσεως ὁριστικῆς ἀποζημιώσεως γιά ἀπαλλοτρίωση ἀκινήτου πρός ἀνέγερση Εἰρηνοδικείου Παραμυθιᾶς.

Ο ΥΠΟΥΡΓΟΣ ΔΙΚΑΙΟΣΥΝΗΣ

Ἔχοντας ὑπόψη τά ἄρθρα 7 καί 8 τοῦ Ν.Δ. 797/71 «περί ἀναγκαστικῶν ἀπαλλοτριώσεων», γνωστοποιοῦμε σέ ὅσους ἔχουν ἤ διεκδικοῦν δικαιώματα κυριότητας στό ἀκίνητο πού ἀπαλλοτριώθηκε ἀναγκαστικά μέ τή Δ. 16205/6335/75 κοινή ἀπόφαση τῶν Ὑπουργῶν Οἰκονομικῶν καί Δικαιοσύνης καθώς καί τούς ἐνυπόθηκους δανειστές καί τρίτους γενικά διεκδικητές τοῦ ἀκινήτου αὐτοῦ, ὅτι ἡ ἀποζημίωση τῆς ἐδαφικῆς τους ἐπιφανείας, ὅπως αὐτή περιγράφεται εἰς τό ἀπό 14.8.75 κτηματολογικό διάγραμμα καί πίνακα τοῦ μηχανικοῦ Ν. Κυρίου, ἡ ὁποία καθορίσθηκε μέ τήν 6/77 ἀπόφαση τοῦ Ἐφετείου Κερκύρας, εἶναι κατατεθειμένη στό Ταμεῖο Παρακαταθηκῶν καί Δανείων Γραφεῖον Παρακαταθηκῶν Παραμυθιᾶς (σχετική εἰδοποίηση γιά τήν παρακατάθεση αὐτή ἔχει δημοσιευθεῖ στό 77/77 Φ.Ε.Κ. τ. Δ').

Ἡ ἀποζημίωση θά ἀποδοθεῖ στά πρόσωπα πού θά ἀναγνωρισθοῦν δικαιοῦχοι κατά τήν νόμιμη διαδικασία.

Ἡ ἀνακοίνωση αὐτή νά δημοσιευθεῖ στήν Ἐφημερίδα τῆς Κυβερνήσεως.

Ἀθῆναι, 3 Ἰουλίου 1978

Μέ Ἐντολή Ὑπουργοῦ
Ὁ Γενικός Γραμματέας
Χ. ΔΕΔΕΣ

Ἀριθ. 3244 (6)

Περί παρακαταθέσεως ἀποζημιώσεως γιά ἀπαλλοτρίωση ἀκινήτου γιά τή δημιουργία τῆς τεχνικῆς λίμνης Μόρνου.

Ο ΥΠΟΥΡΓΟΣ ΔΗΜΟΣΙΩΝ ΕΡΓΩΝ

Ἔχοντας ὑπόψη τά ἄρθρα 7 καί 8 τοῦ Ν.Δ. 797/1971 «περί ἀναγκαστικῶν ἀπαλλοτριώσεων» γνωστοποιοῦμε σέ ὅσους ἔχουν ἤ διεκδικοῦν δικαιώματα κυριότητας σέ ἀκίνητα πού ἀπαλλοτριώθηκαν ἀναγκαστικά μέ τή Δ.817/892/δις/1972 κοινή ἀπόφαση τῶν Ὑπουργῶν Οἰκονομικῶν καί Δημοσίων Ἔργων (ΦΕΚ 96/1972 τ. Δ'), γιά τή δημιουργία τῆς τεχνικῆς λίμνης Μόρνου καθώς καί τούς ἐνυπόθηκους δανειστές καί τούς τρίτους γενικά διεκδικητές τῶν ἀκινήτων αὐτῶν, ὅτι ἡ ἀποζημίωση τῆς ἐδαφικῆς ἐπιφάνειας καί τῶν ἐπικειμένων της, ὅπως περιγράφονται στό σχετικό κτηματολογικό πίνακα, ἡ ὁποία καθορίστηκε μέ τήν 6934/1975 ἀπόφαση τοῦ Ἐφετείου Ἀθηνῶν, ἔχει παρακατατεθεῖ στό Γραφεῖο Παρ/κῶν Λιδορικίου καί ἔχει ἐκδοθεῖ τό 4809/29.5.1978 γραμμάτιο συστάσεως παρακαταθήκης δρχ. (83.750) ὀγδόντα τρεῖς χιλιάδες ἑπτακόσιες πενήντα.

Ἡ ἀποζημίωση θά ἀποδοθεῖ στά πρόσωπα πού θά ἀναγνωρισθοῦν δικαιοῦχοι κατά τή νόμιμη διαδικασία.

Ἡ ἀπόφαση αὐτή νά δημοσιευθεῖ στήν Ἐφημερίδα τῆς Κυβερνήσεως.

Ἀθῆναι, 29 Ἰουνίου 1978

Μέ Ἐντολή Ὑπουργοῦ
Ὁ Διευθυντής
Α. ΒΑΦΕΙΑΔΗΣ

ΠΟΛΕΟΔΟΜΙΑ

ΑΠΟΦΑΣΕΙΣ

Ἀριθ. 20117/1727 (7)

Περί ἀναστολῆς τῶν οἰκοδομικῶν ἐργασιῶν εἰς περιοχήν τοῦ ρυμοτομικοῦ σχεδίου Λαρίσης.

Ο ΥΠΟΥΡΓΟΣ ΔΗΜΟΣΙΩΝ ΕΡΓΩΝ

Ἔχοντες ὑπ' ὄψει τάς διατάξεις τοῦ ἀπό 17 Ἰουλίου 1923 Ν. Δ/τος «περί σχεδίων πόλεων κλπ.», ὡς μεταγενεστέρως ἐτροποποιήθησαν καί συνεπληρώθησαν καί εἰδικώτερον τῆς παραγράφου 2 τοῦ ἄρθρου 8 αὐτοῦ, ὡς ἡ παράγραφος αὕτη προσετέθη διά τοῦ ἄρθρου 1 τοῦ Ν. 551/1977 (ΦΕΚ 68/Α') καί τοῦ ἀπό 6.4.1971 Β. Δ/τος «περί συμπληρώσεως τῆς παραγράφου 7 τοῦ ἄρθρου 19 τοῦ ἀπό 3.4.1929 Ν. Δ/τος «περί Γενικοῦ Οἰκοδομικοῦ Κανονισμοῦ τοῦ Κράτους» (ΦΕΚ 81/Δ') ὡς τοῦτο διετηρήθη ἐν ἰσχύι διά τοῦ ἄρθρου 128 τοῦ Ν. Δ/τος 8/1973 «περί Γ.Ο.Κ.», ἀποφασίζομεν:

Ἀπαγορεύονται ἐπί τρίμηνον αἱ οἰκοδομικαί ἐργασίαι καί ἡ χορήγησις οἰκοδομικῶν ἀδειῶν εἰς περιοχήν ἐντός τοῦ ἐγκεκριμένου ρυμοτομικοῦ σχεδίου Λαρίσης ὡς αὕτη ἐμφαίνεται εἰς τό ὑπό τοῦ Γενικοῦ Διευθυντοῦ Οἰκισμοῦ τεθεωρημένον διά τῆς ὑπ' ἀριθ. Γ. 20117/1978 πράξεως αὐτοῦ σχετικόν πρωτότυπον διάγραμμα ὑπό κλίμακα 1 : 500, τοῦ ὁποίου συνοπτικόν ἀντίτυπον δημοσιεύεται μετά τῆς παρούσης.

Ἀθῆναι, 26 Ἰουνίου 1978

Ο ΥΦΥΠΟΥΡΓΟΣ
ΣΤΕΦΑΝΟΣ ΜΑΝΟΣ

ΛΑΡΙΣΑ
ΚΛΙΜΑΞ 1:500

ΟΔΟΣ ΓΑΛΗΝΟΥ

ΟΔΟΣ ΔΙΑΚΟΥ

Οδός Λέσβου

Αναστολή οικοδομικών εργασιών

ΟΔΟΣ

ΟΔΟΣ

ΟΔΟΣ

ΟΔΟΣ

ΥΠΟΥΡΓΕΙΟΝ
ΔΗΜΟΣΙΩΝ ΕΡΓΩΝ
ΓΕΝΙΚΗ ΔΙΕΥΘΥΝΣΙΣ ΟΙΚΙΣΜΟΥ

'Αριθ. 25947/1461/78 (8)

Περὶ χαρακτηρισμοῦ τῆς ἰδιωτικῆς ὁδοῦ Βάκχου, ποὺ βρίσκεται στὸ Χαλάνδρι μέσα στὸ Ο.Τ. 87, ὅτι νομίμως προϋπάρχει τοῦ ἔτους 1923.

Ο ΝΟΜΑΡΧΗΣ ΑΤΤΙΚΗΣ
ΔΙΑΜΕΡΙΣΜΑ ΑΝΑΤ. ΑΤΤΙΚΗΣ

"Εχοντας ὑπόψη:

1. Τὶς διατάξεις τῆς παραγρ. 4 τοῦ ἄρθρου 20 τοῦ ἀπὸ 17.7.1923 Ν.Δ/τος «περὶ σχεδίων πόλεων κλπ.».
2. Τὶς διατάξεις τῆς παραγρ. 1 τοῦ ἄρθρου 5 τοῦ Ν.Δ/τος 1147/72 «περὶ διοικήσεως τῆς Μείζονος Πρωτευούσης».
3. Τὶς διατάξεις τοῦ Ν.Δ/τος 532/70, σὲ συνδυασμὸ μὲ τὶς διατάξεις τῶν 712/70 καὶ 198/72 Β.Δ/των.
4. Τὶς διατάξεις τοῦ ἄρθρου 3 τοῦ 805/72 Β.Δ/τος «περὶ καθορισμοῦ διατηρουμένων ὑπὲρ τοῦ Νομάρχου 'Αττικῆς ἁρμοδιοτήτων».
5. Τὴν ἀπὸ 13.1.78 αἴτηση τῆς «ΤΕΚΜΕ ΕΠΕ», μὲ τὴν ὁποία μᾶς ζητᾶ νὰ χαρακτηρίσουμε ὅτι προϋπάρχει νόμιμα πρὶν ἀπὸ τὸ ἔτος 1923 ἡ ἰδιωτικὴ ὁδὸς Βάκχου, ποὺ βρίσκεται στὸ Χαλάνδρι καὶ διασχίζει τὸ Ο.Τ. 87.
6. Τὴν 94/78 γνωμοδότηση τοῦ Συμβουλίου Δημοσίων "Εργων Διαμ. 'Ανατ. 'Αττικῆς.
7. Τὸ ἀπὸ 9.1.78 σχεδιάγραμμα τοῦ Μηχανικοῦ Βασ. Βαλάτσου, ποὺ ἀπεικονίζει τὴν ὑπόψη ἰδιωτικὴ ὁδὸ σὲ ὅλο της τὸ μῆκος, μὲ κόκκινη γραμμή.
8. Τὸ 9135/22 συμβόλαιο τοῦ Συμβολαιογράφου 'Αθηνῶν Π. Βαλμάχου καὶ τὸ 5401/20 συμβόλαιο τοῦ Συμβολαιογράφου 'Αθηνῶν 'Ηρακλ. Κουρκούλια, ἀπὸ τὰ ὁποῖα φαίνεται ὅτι ἡ ὑπόψη ἰδιωτικὴ ὁδὸς Βάκχου ὑπάρχει πρὶν ἀπὸ τὸ ἔτος 1923, ἀποφασίζουμε:

Χαρακτηρίζουμε τὴν ἰδιωτικὴ ὁδὸ Βάκχου, ποὺ βρίσκεται μέσα στὸ Ο.Τ. 87 τοῦ ρυμοτομικοῦ σχεδίου Χαλανδρίου διασχίζει τὸ Ο.Τ. ἀπὸ τὴν ἐγκεκριμένη ὁδὸ 'Αγίας Παρασκευῆς μέχρι τὴν ἐγκεκριμένη ὁδὸ Σωκράτους καὶ φαίνεται στὸ ἀνωτέρω σχεδιάγραμμα τοῦ Μιχ. Β. Βαλάτσου μὲ κόκκινη γραμμὴ ποὺ ὑπάρχει νόμιμα πρὶν ἀπὸ τὸ ἔτος 1923

'Η ἀπόφαση αὐτὴ νὰ δημοσιευθεῖ στὴν 'Εφημερίδα τῆς Κυβερνήσεως.

'Αγ. Παρασκευὴ 30 Μαΐου 1978.

'Ο Νομάρχης
ΝΙΚΗΤΑΣ ΚΩΒΑΙΟΣ


ΟΔΟΣ ΑΓΙΑΣ ΠΑΡΑΣΚΕΥΗΣ 19.00Μ


Ο.Τ. 86

Ο.Τ. 87

ΚΛΙΜΑΞ 1:200

ΒΑΣΙΛΕΙΟΣ ΑΘ. ΠΑΛΑΤΣΟΣ
ΠΟΛΙΤΙΚΟΣ ΜΗΧΑΝΙΚΟΣ

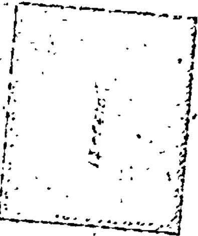

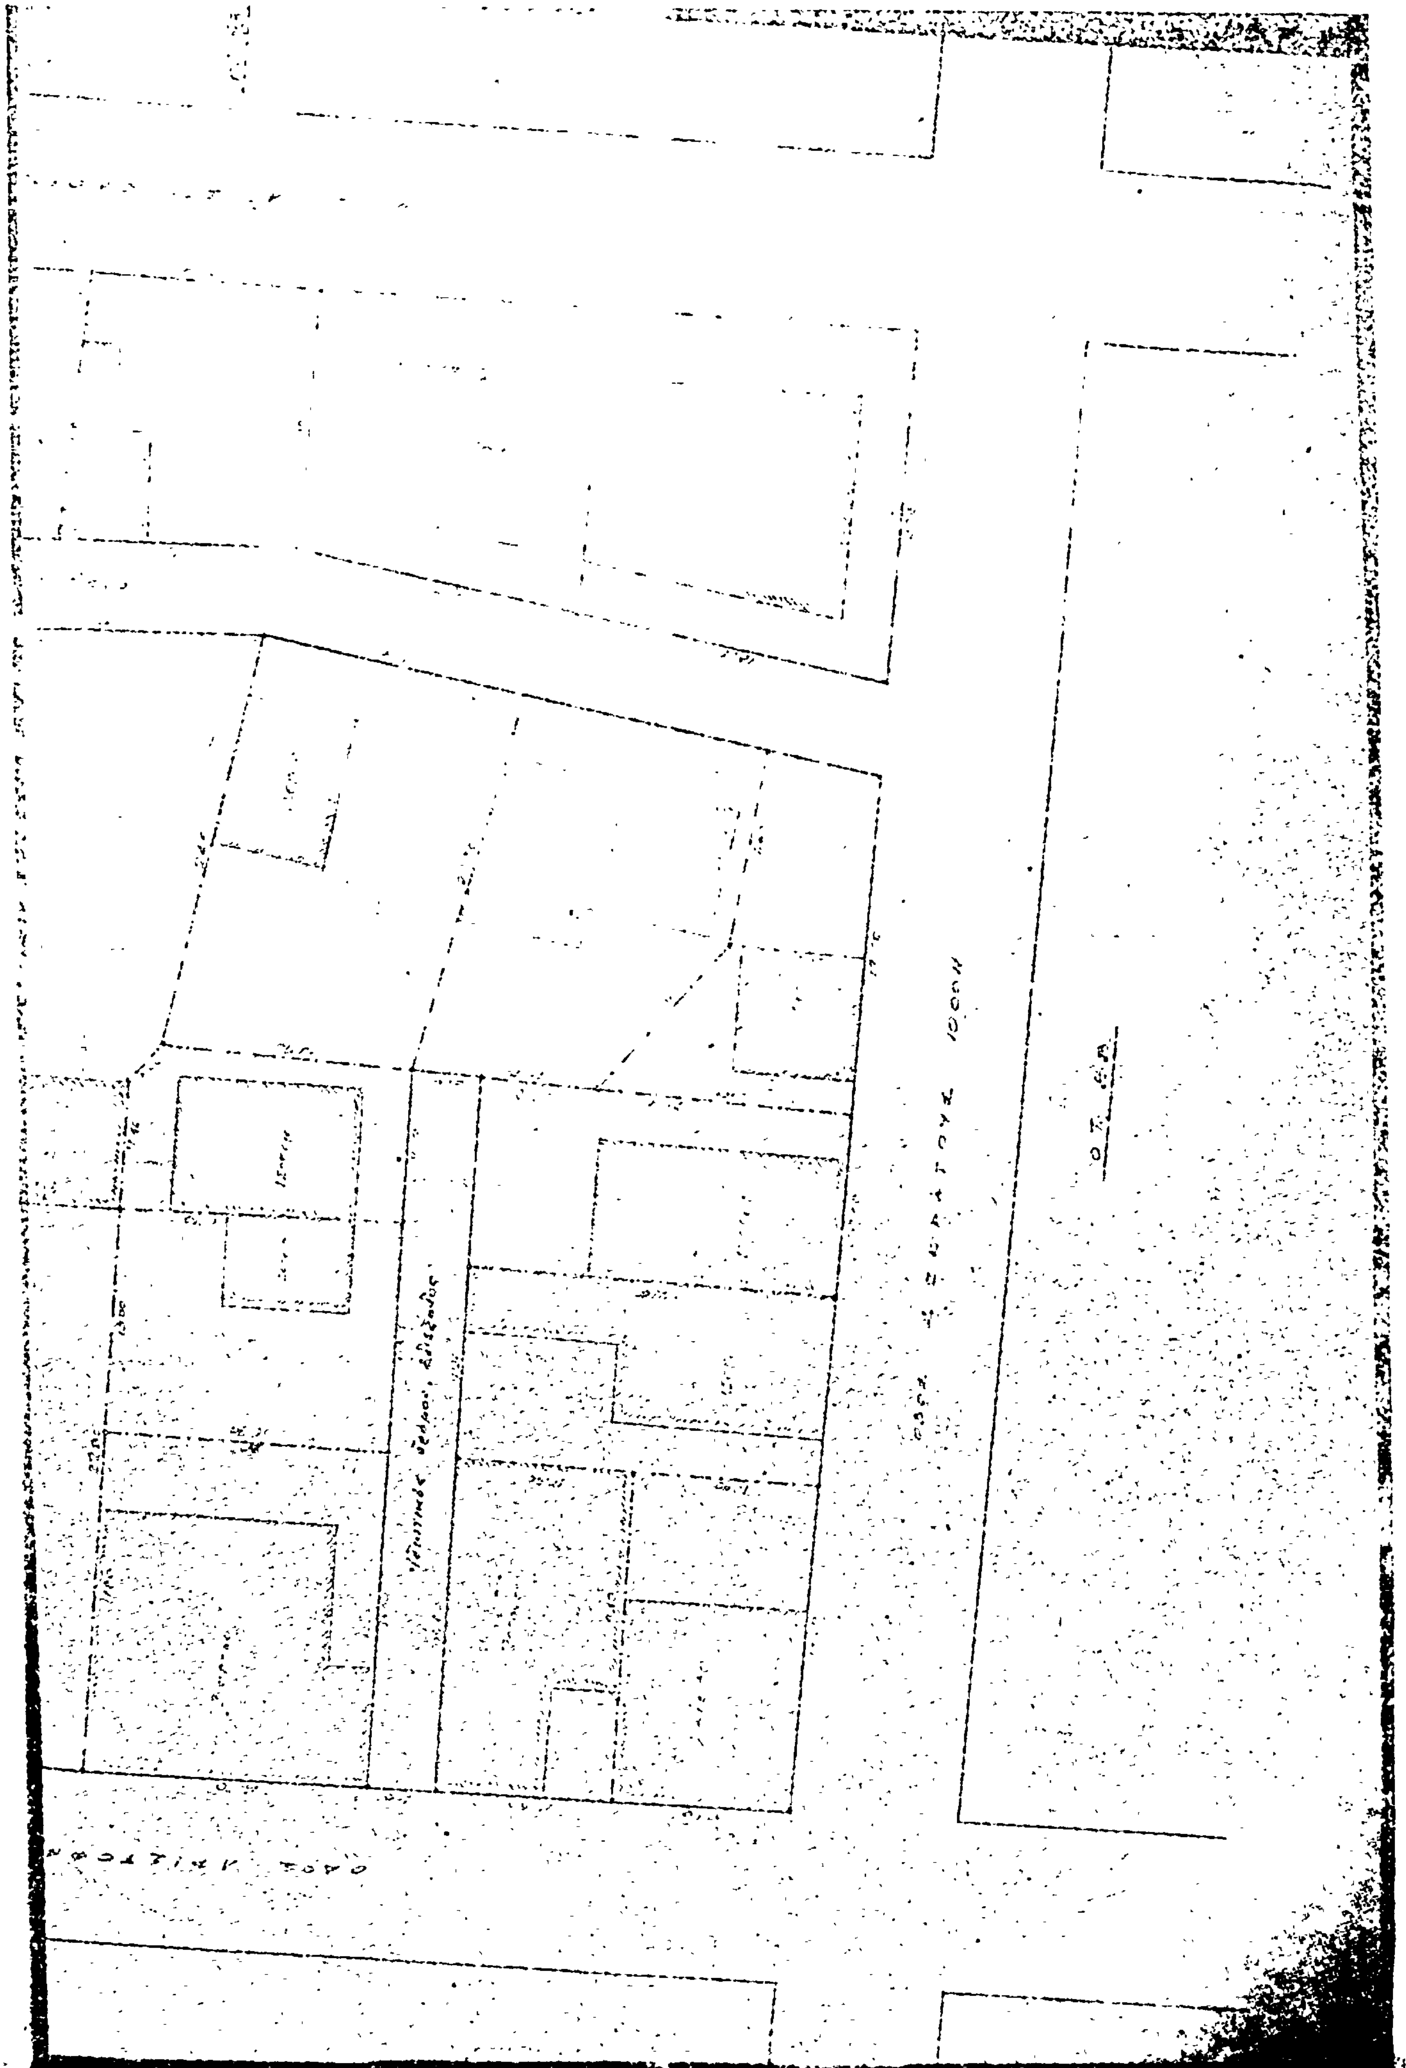

ΑΝΑΚΟΙΝΩΣΕΙΣ

(9)

Περὶ εἰδοποιήσεως γενομένης παρακαταθέσεως ἀποζημιώσεως ἐξ ἀναγκαστικῆς ἀπαλλοτριώσεως εἰς περιοχὴν Θεσσαλονίκης.

Διὰ τοῦ ὑπ' ἀριθμ. 9503 β' τῆς 9ης Μαΐου 1978 ἀποδεικτικοῦ ἐπιδόσεως τοῦ δικαστικοῦ ἐπιμελητοῦ τῶν ἐν Θεσσαλονίκη Πρωτοδικῶν Μαρίου Καραμιχάλη ὡς καὶ διὰ τοῦ ὑπ' ἀριθμ. 2727 β' ἀποδεικτικοῦ ἐπιδόσεως τοῦ δικαστικοῦ ἐπιμελητοῦ τῶν ἐν 'Αθήναις Πρωτοδικῶν 'Ιωάννου Λογίου, ἐπεδόθη πρὸς τὸν Δ/ντὴν τοῦ ἐν Θεσ/νίκη γραφείου τῆς 'Υπηρεσίας Διαχειρίσεως 'Ανταλλαξίμου Περιουσίας καὶ πρὸς τὸν 'Υπουργὸν τῶν Οἰκονομικῶν, ὡς νομίμου ἐκπροσώπου τοῦ 'Ελληνικοῦ Δημοσίου, ἡ ὑπ' ἀριθμ. 3006/1.6.78 πρᾶξις καταθέσεως γραμματίου συστάσεως παρακαταθήκης τοῦ Συμβολαιογράφου Θεσ/νίκης Κων/νου Ι. Κουκουβοῦ, δι' ἧς γνωστοποιεῖται αὐτοῖς ὅτι κατετέθη εἰς τὸν Συμ/φον τοῦτον, τὸ ὑπ' ἀριθμ. 239367 Γραμμάτιον Συστάσεως Παρακαταθήκης τοῦ Ταμείου Παρακαταθηκῶν καὶ Δανείων Θεσ/νίκης, ποσοῦ δραχμῶν τριακοσίων δώδεκα χιλιάδων (312.000), ὡς ἀποζημίωσιν καθορισθεῖσαν δυνάμει τῆς ὑπ' ἀριθμ. 1228/78 ἀποφάσεως τοῦ Μονομελοῦς Πρωτοδικείου Θεσ/νίκης, διὰ τὴν κατόπιν τῆς ὑπ' ἀριθμ. 3970/77 πράξεως τακτοποιήσεως καὶ ἀναλογισμοῦ ἀποζημιώσεως τοῦ Πολεοδομικοῦ Γραφείου Θεσ/νίκης, προσκύρωσιν τμήματος οἰκοπέδου ἐμφαινομένου ἐν τῇ ἄνω πράξει ὑπὸ στοιχεῖα 1–2–3–4 5–6–7–1 ἐκτάσεως 48 τ.μ. κειμένου ἐν Θεσ/νίκη καὶ ἐπὶ τῆς ὁδοῦ Ρήγα Φεραίου 32 τοῦ Δήμου Συκεῶν, φερομένου ἐν τῇ ἄνω πράξει ὡς ἰδιοκτησία τῆς Δ.Α.Π.

'Εν Θεσσαλονίκῃ τῇ 3 'Ιουλίου 1978

'Ο Πληρεξούσιος Δικηγόρος
ΝΙΚΟΛΑΟΣ Γ. ΤΣΩΤΣΟΣ

('Αριθ. Τριπλ. 27222/78.Δημ. Ταμ. Γ.Ε.Θ.)